

Balkon

2. RW

2. RW

essen
kochen

wohnen

Wohnung 12 (3,0-Zimmer)
Barrierefreie Whg. nach LBO

flur

speise

kind

gard.


schlafen

abstell

bad

kiwa/
gehh.

Rauchabzug
& Dachhaustieg
1,20 x 1,20m

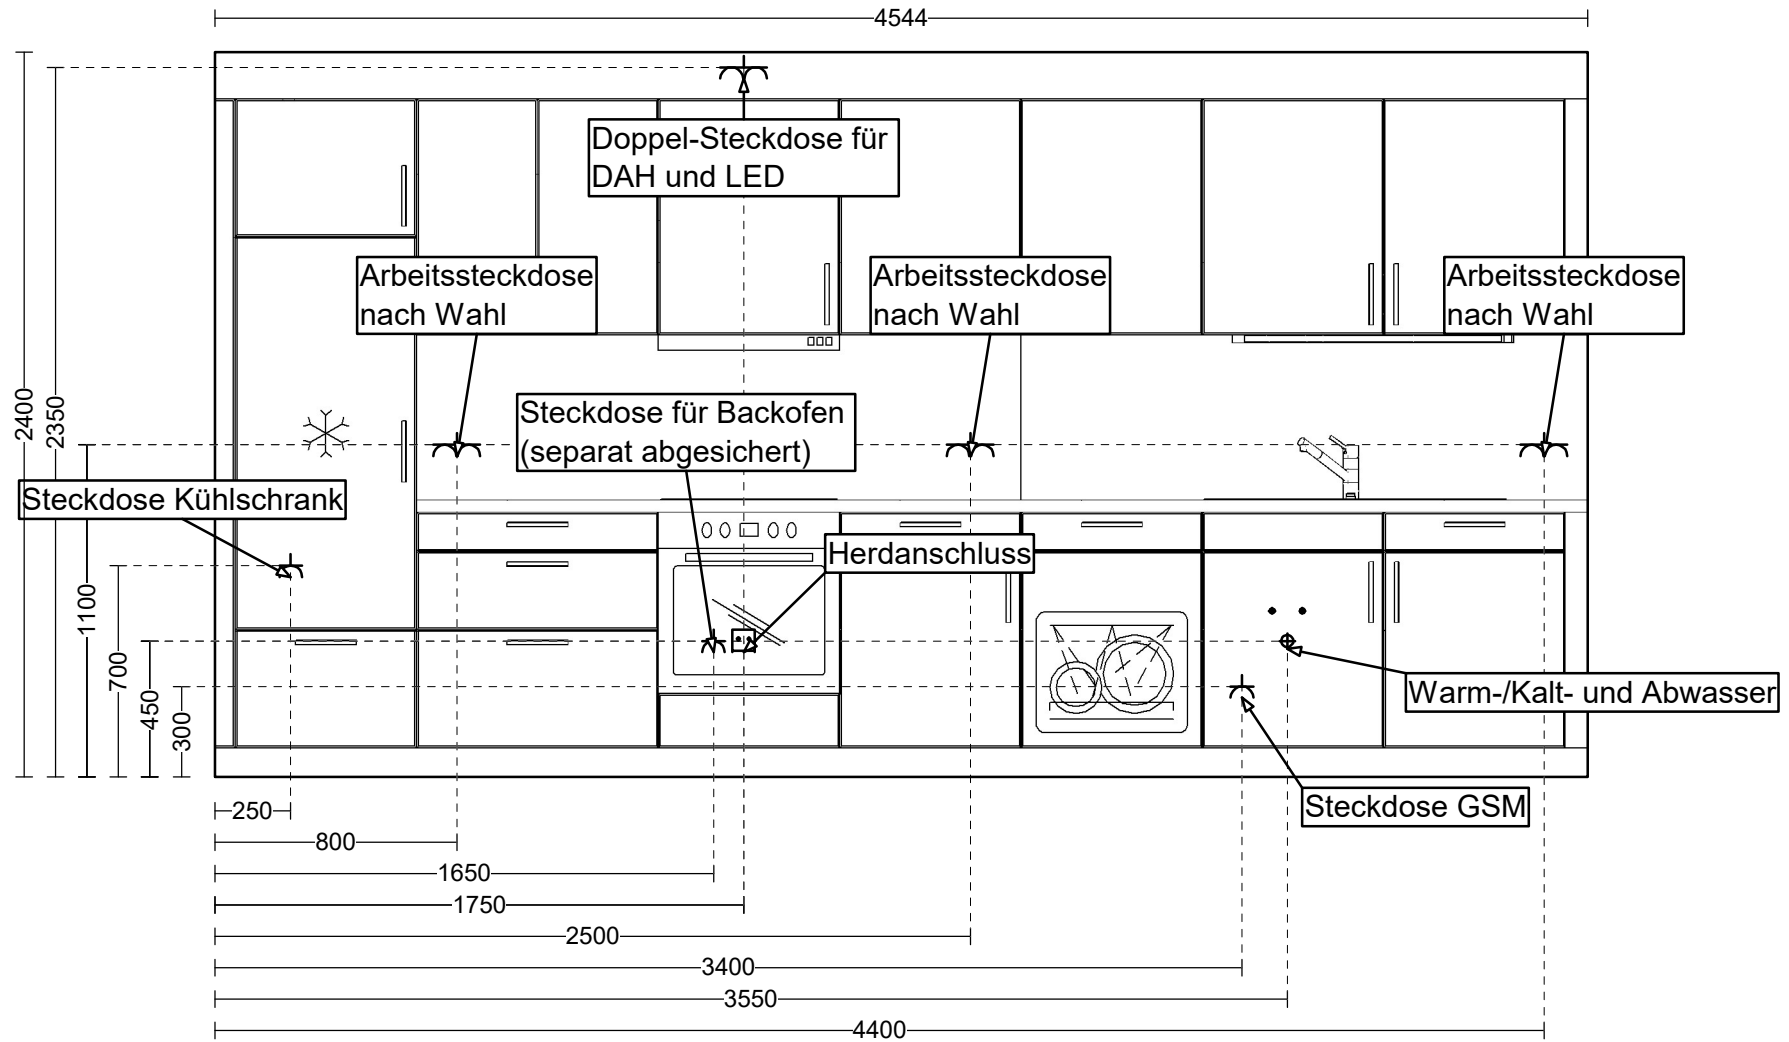

Maßstab: Angepasst

NEGELE
DIE KÜCHE

Negele GmbH Die Küche
Degenhofer Straße 17
71364 Winnenden-Hertmannsweiler

Telefon: 07195 916610
Fax: 07195 916644
E-Mail: info@negele.com

Systema - Küchen
NOV Nova

Fachberater/-in: Maximilian Lux
Tel. Geschäftl.: -
E-Mail: max.lux@negele.com

Klöpfer Immobilien GmbH & Co.KG
Talauë 5
71364 Winnenden

Telefon: -
Mobil: -